

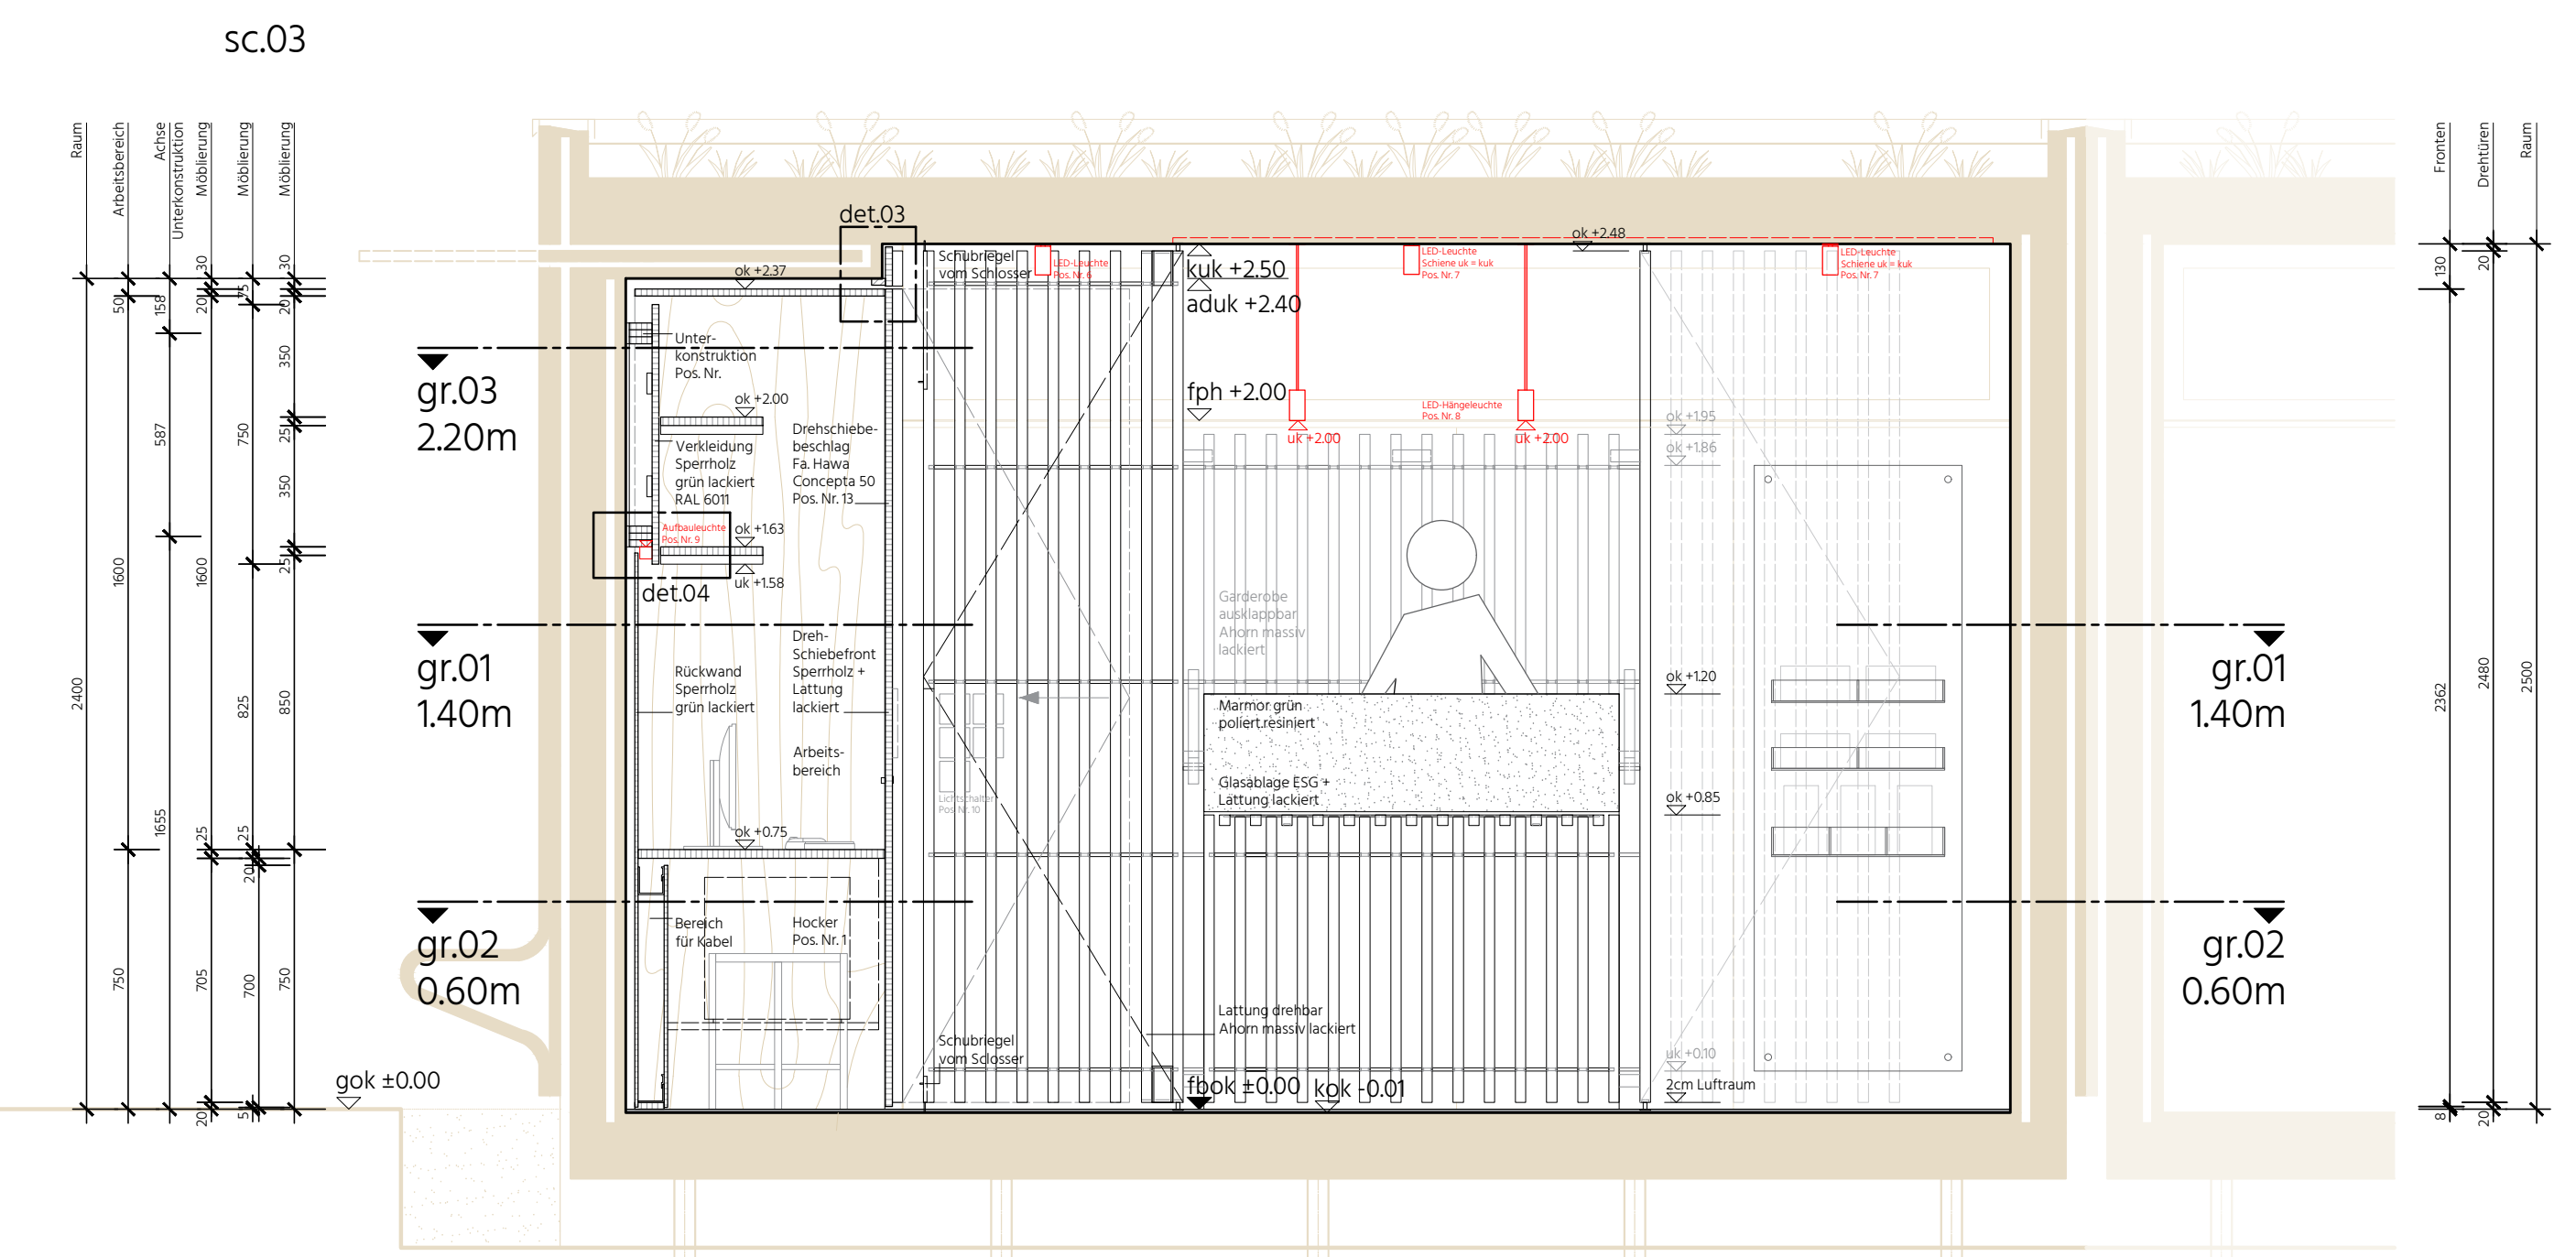
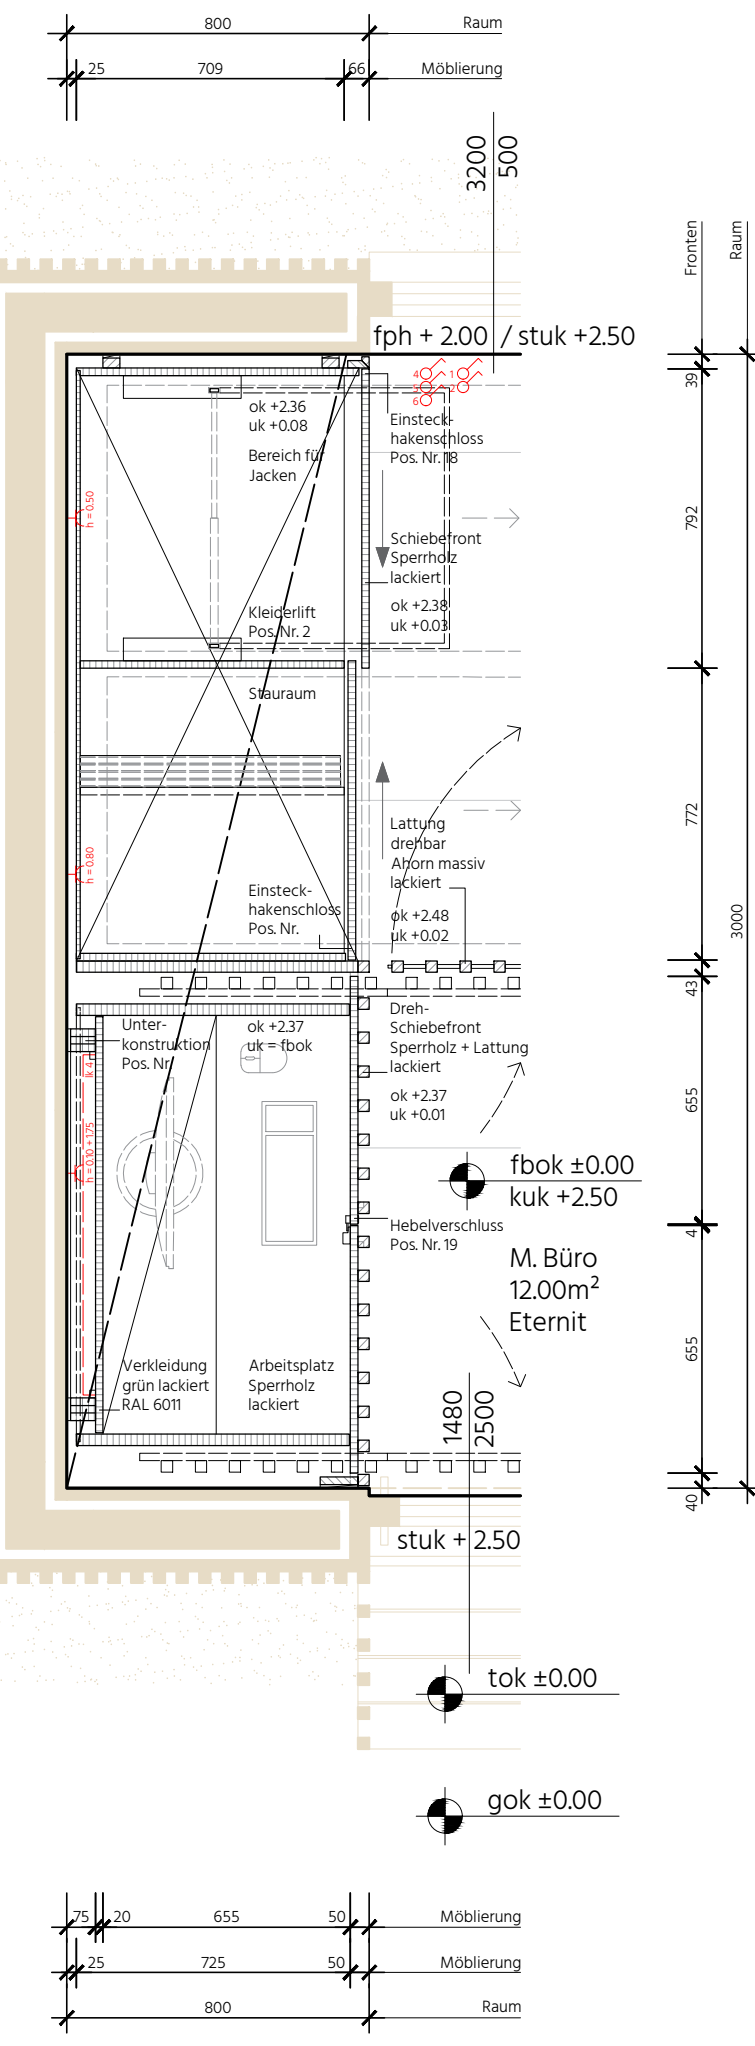







gr.03 | 2.20m

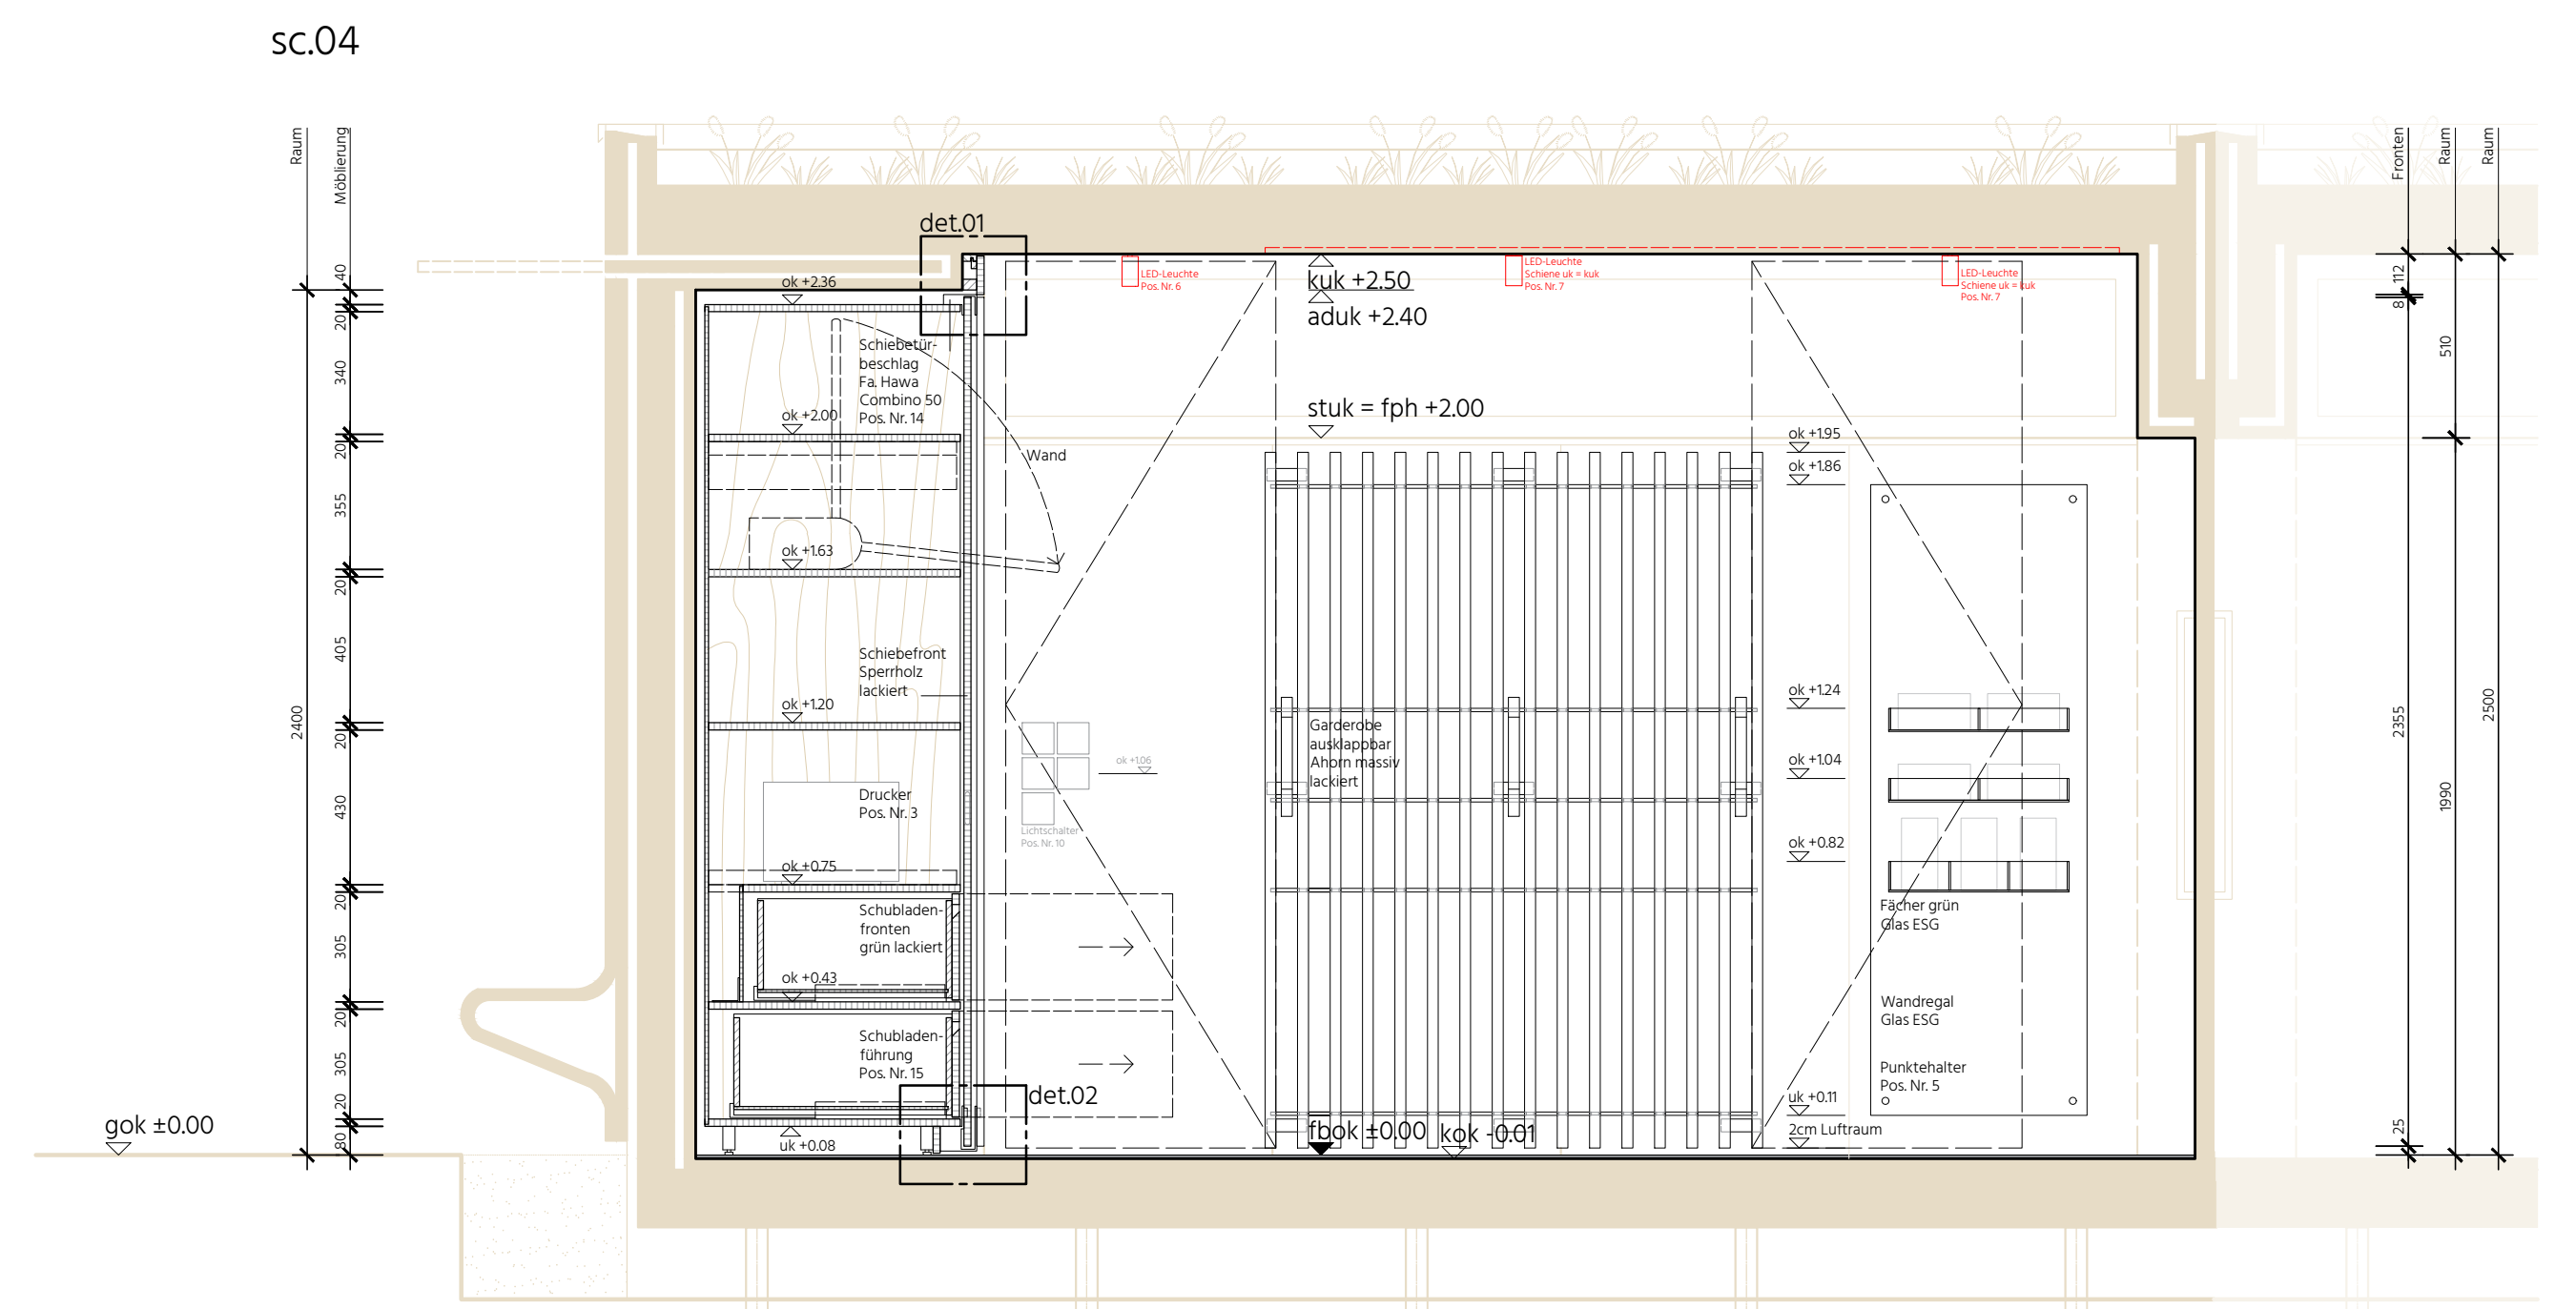

gr.01 | 1.40m

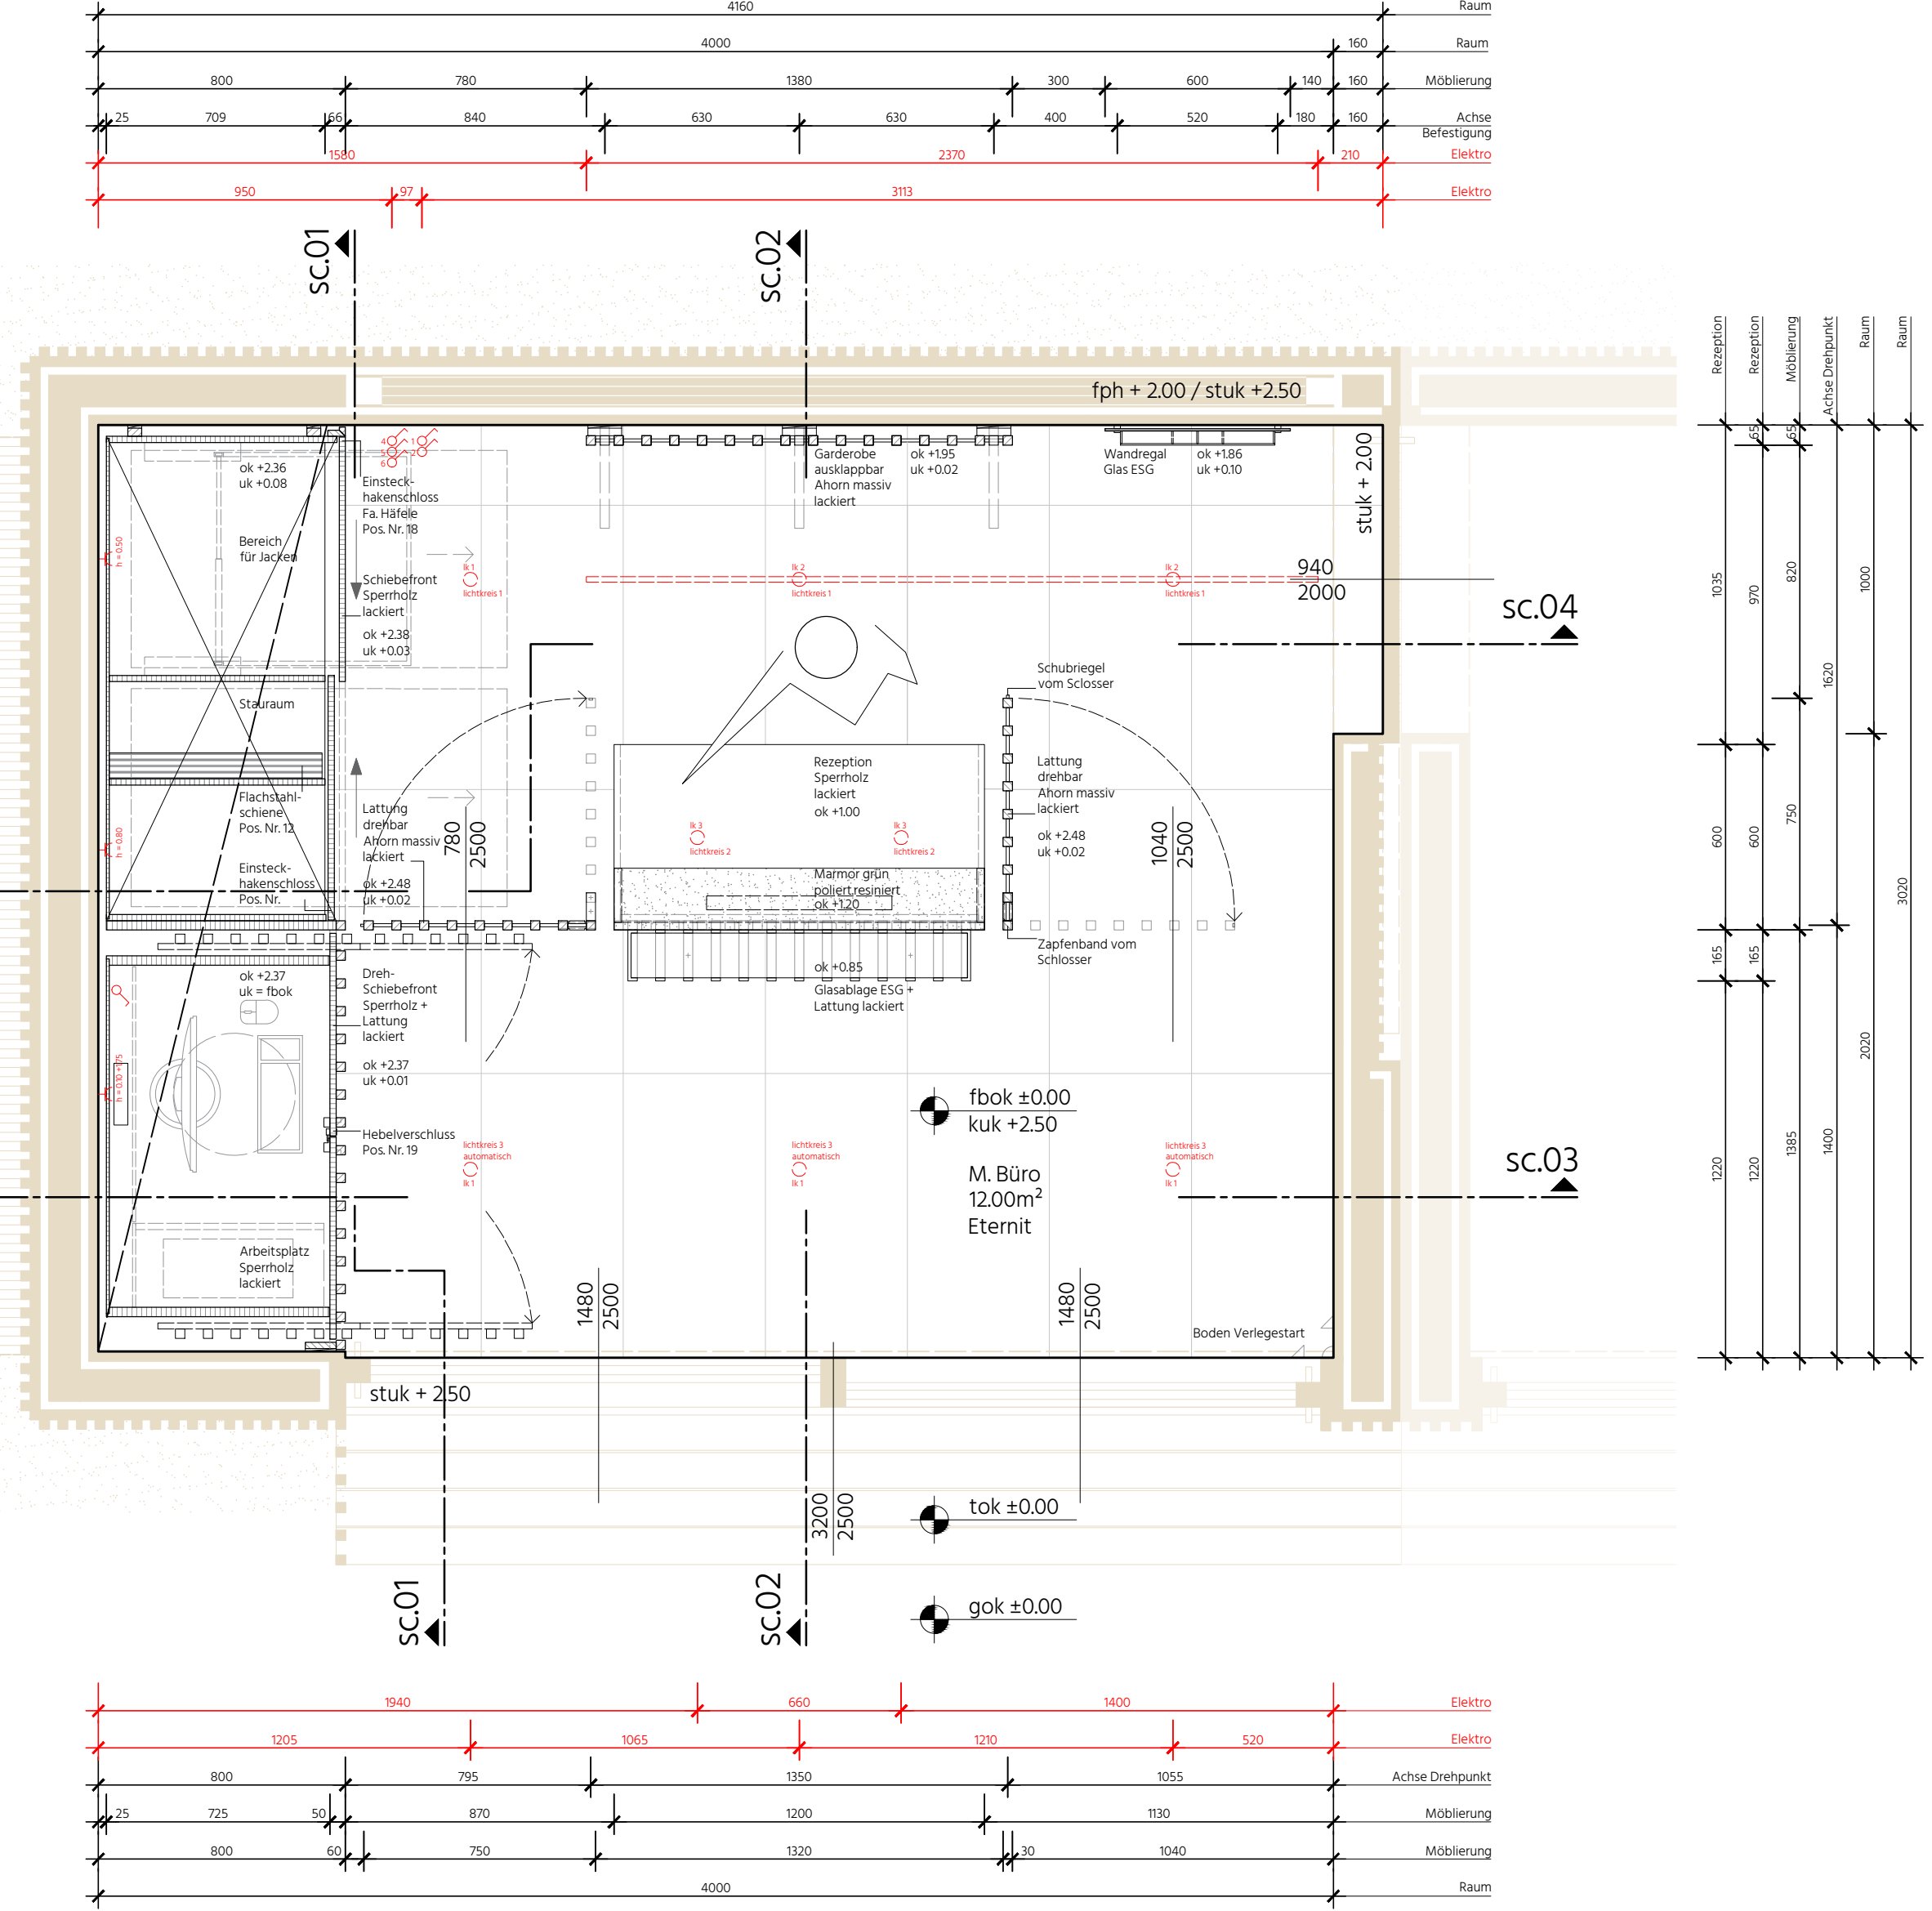

gr.02 | 0.60m

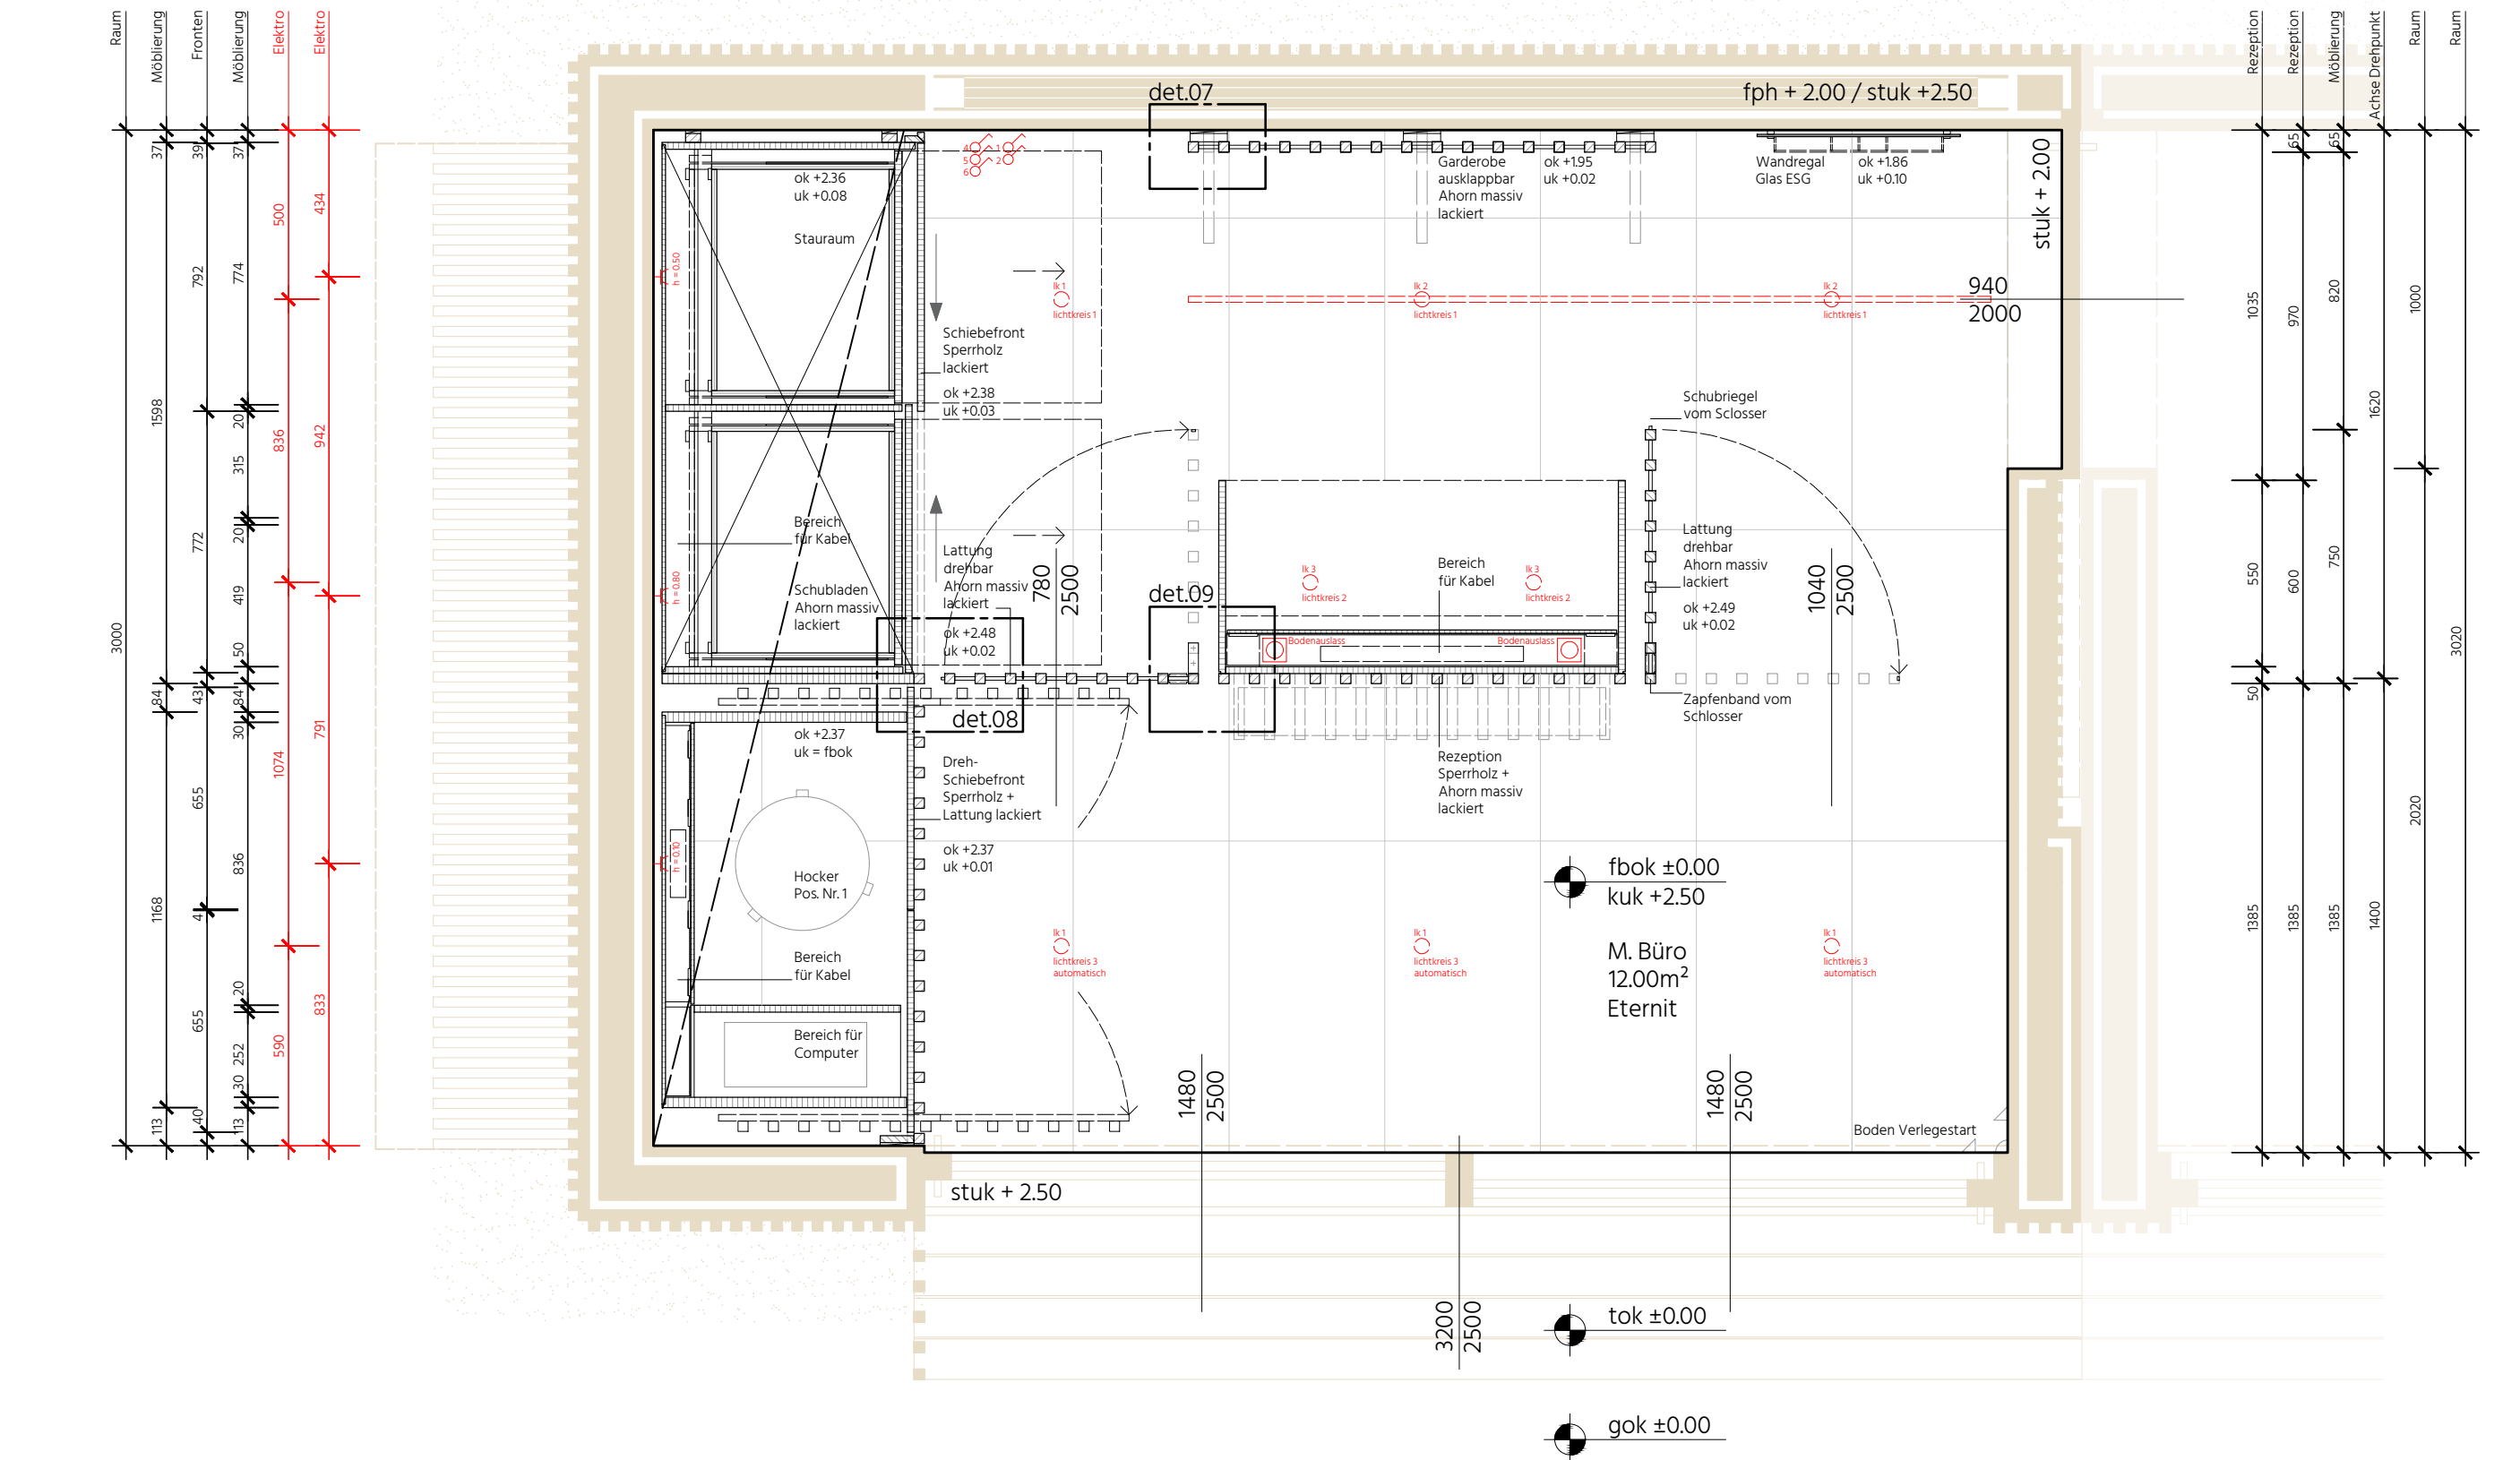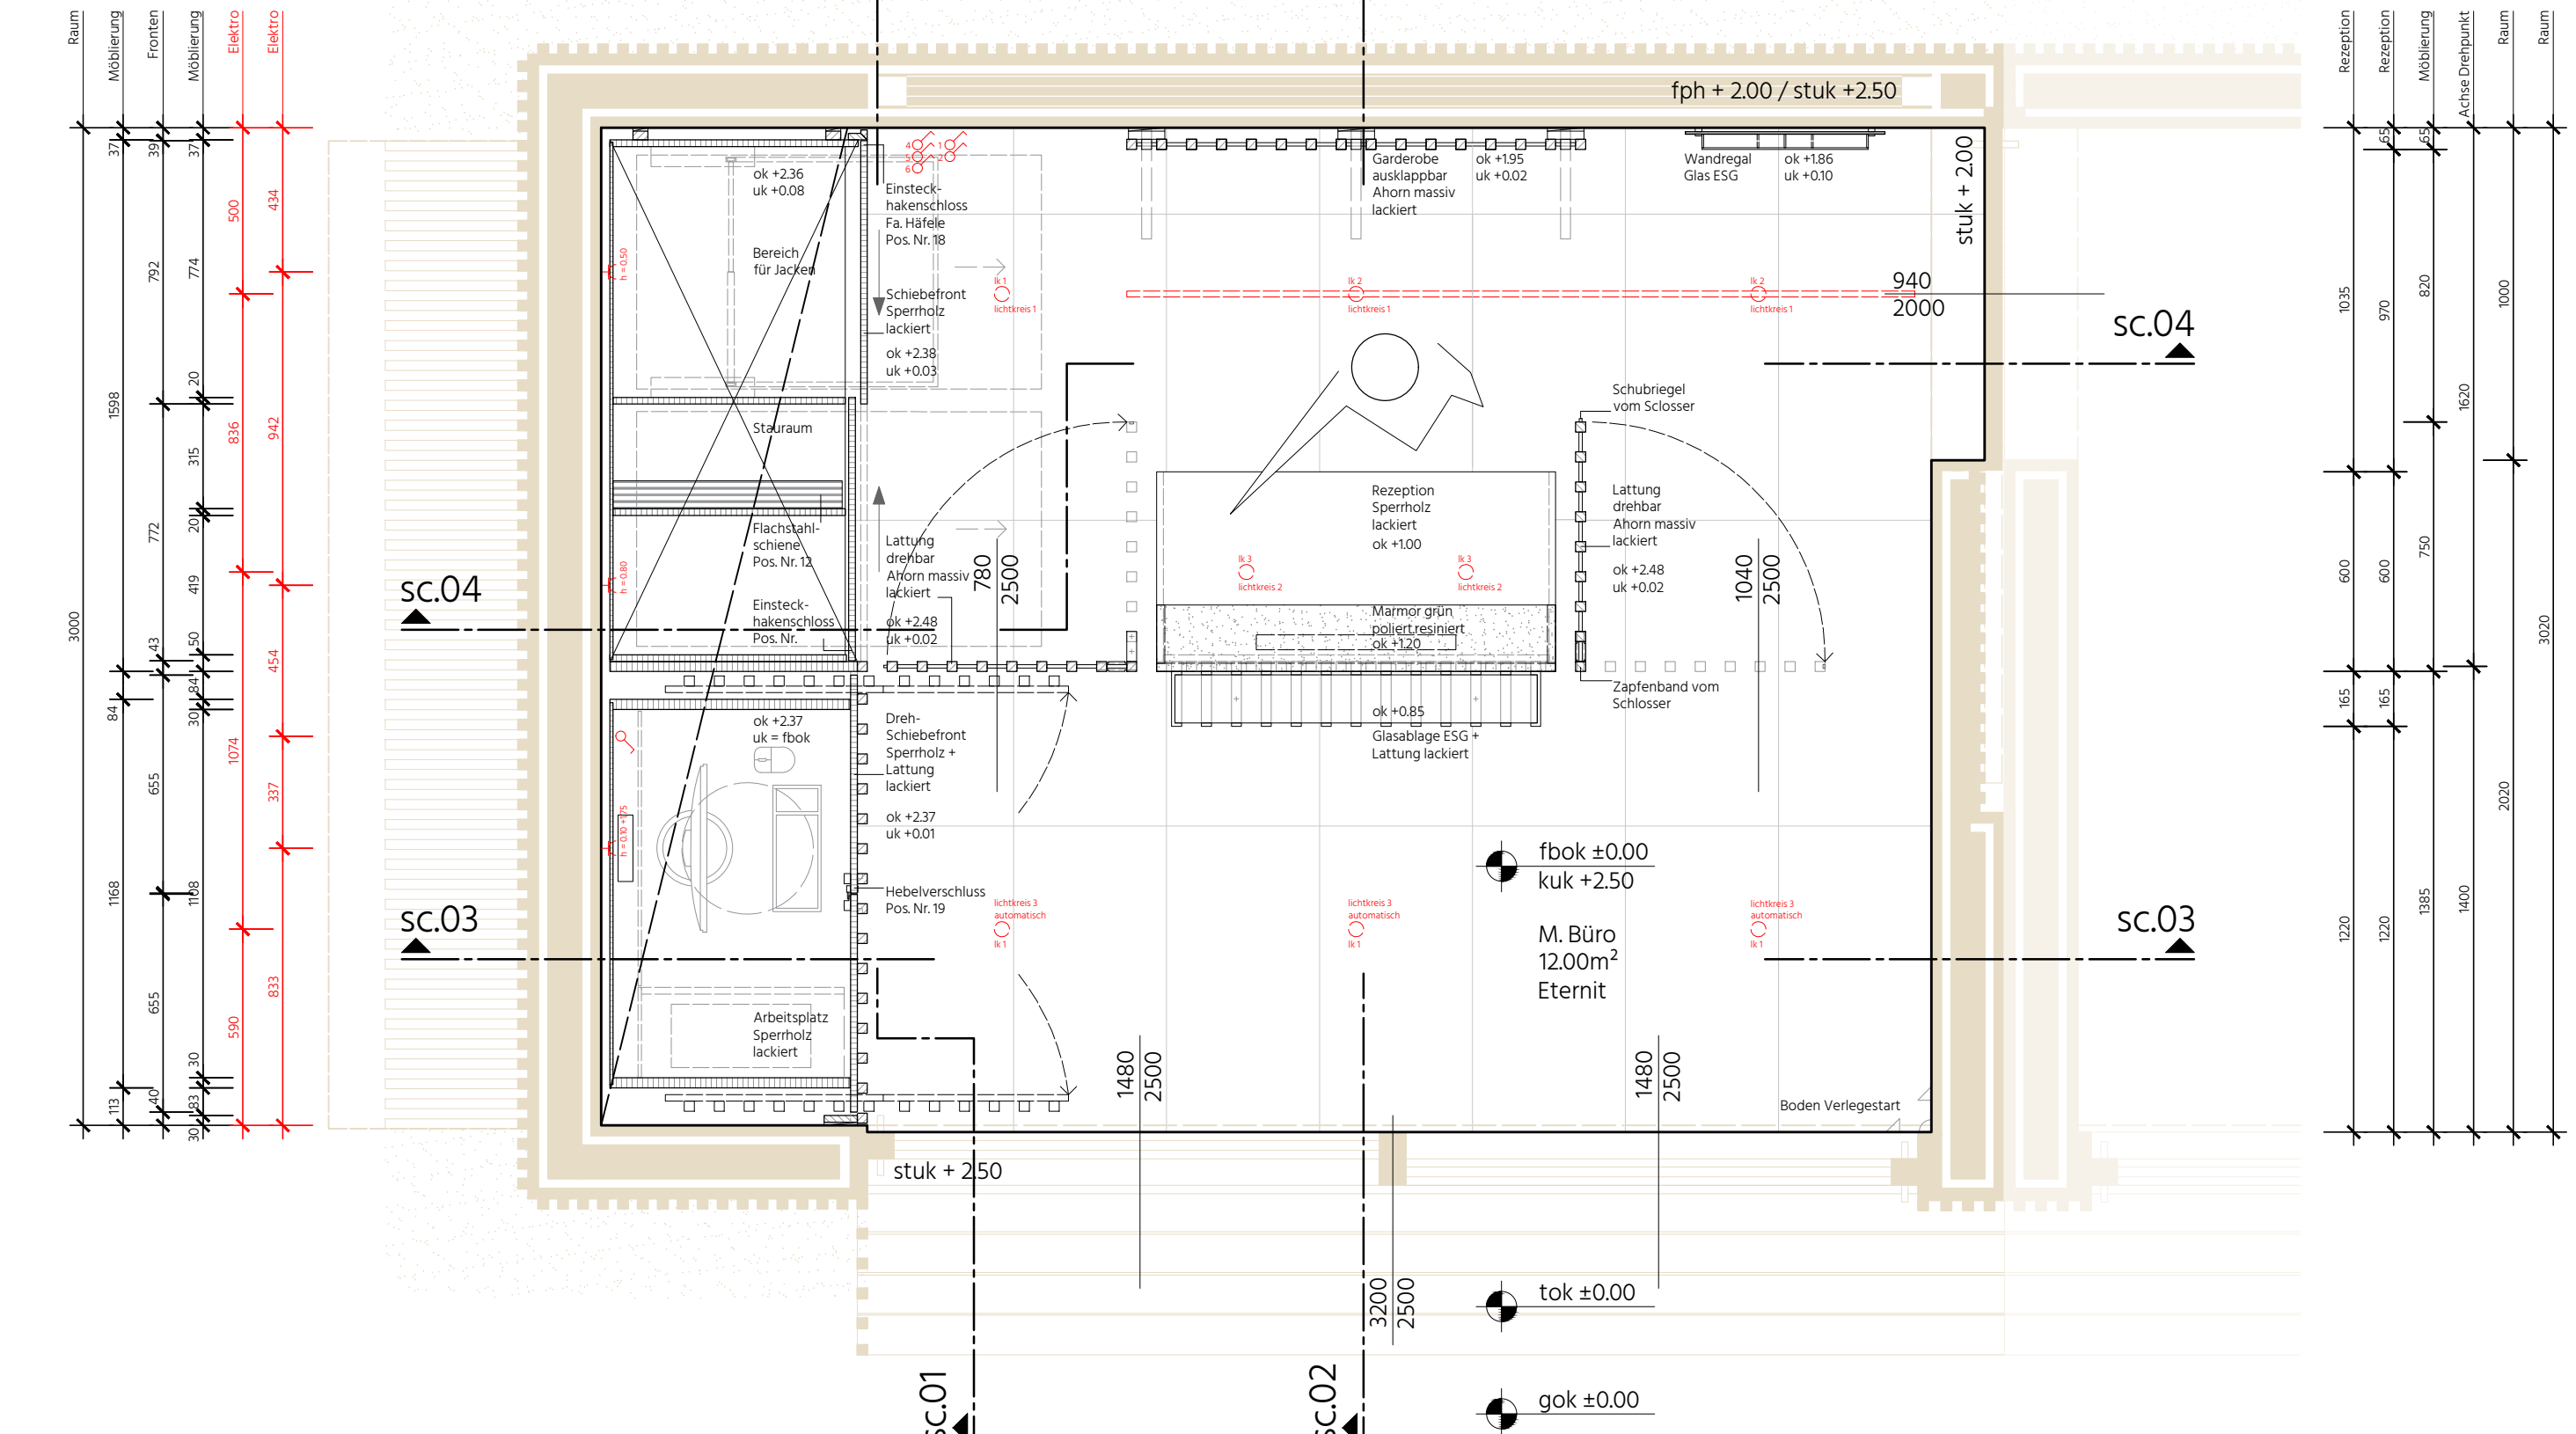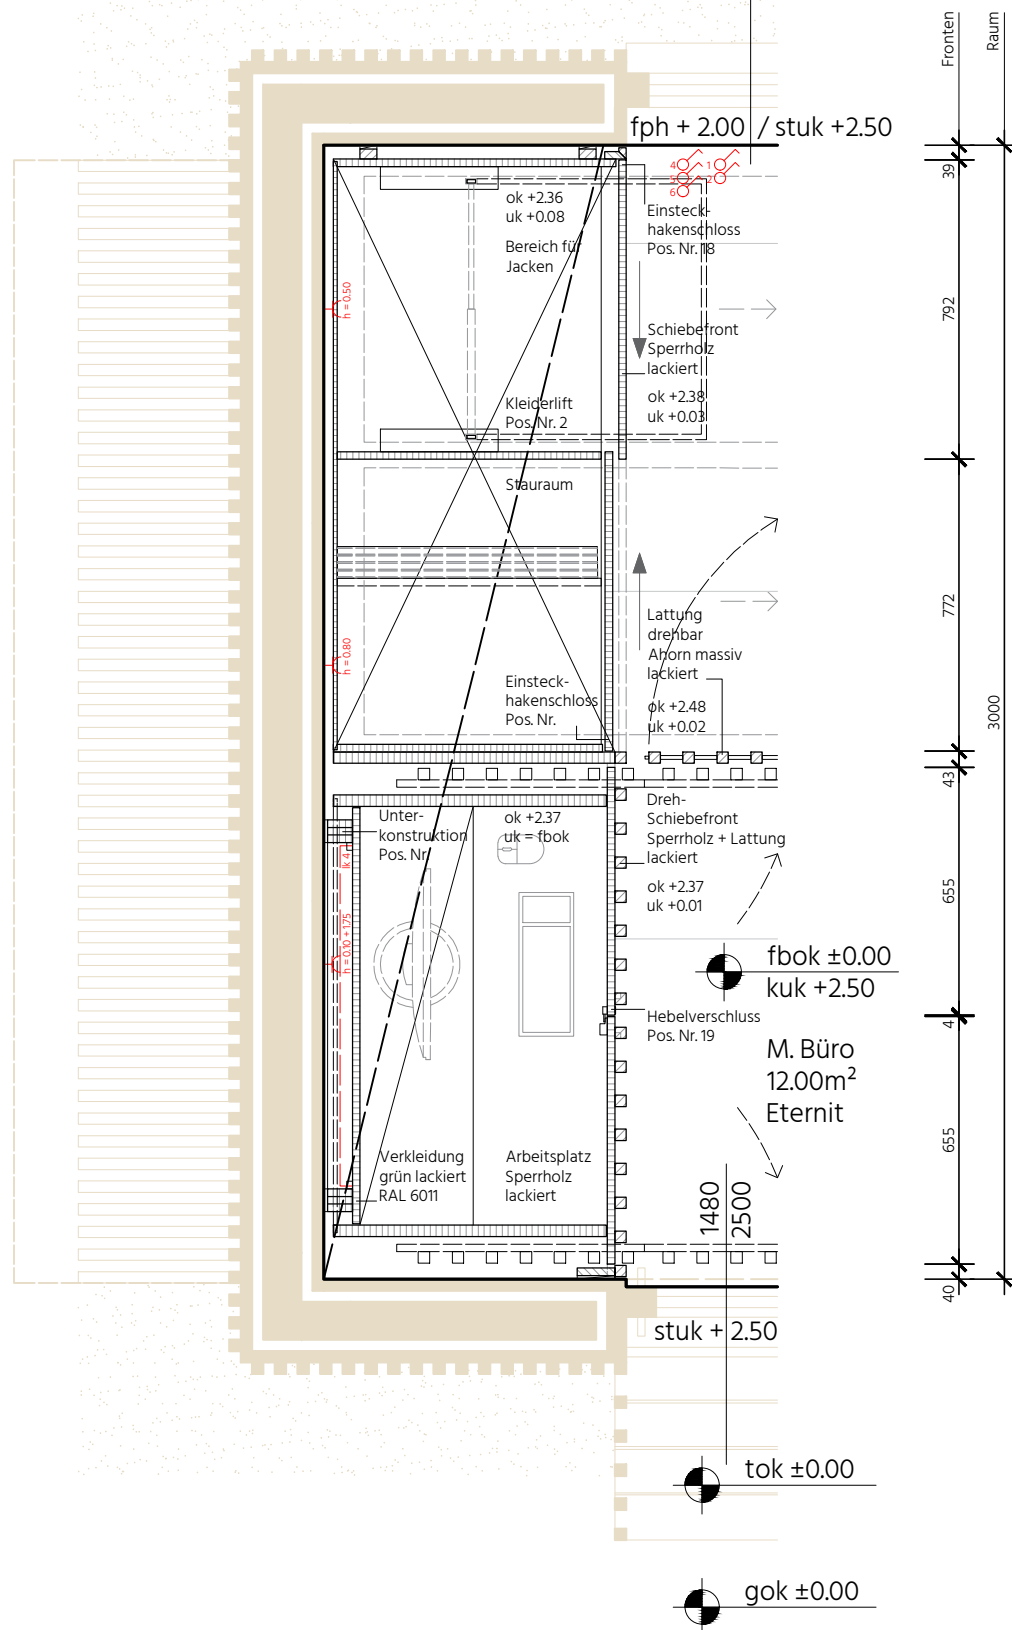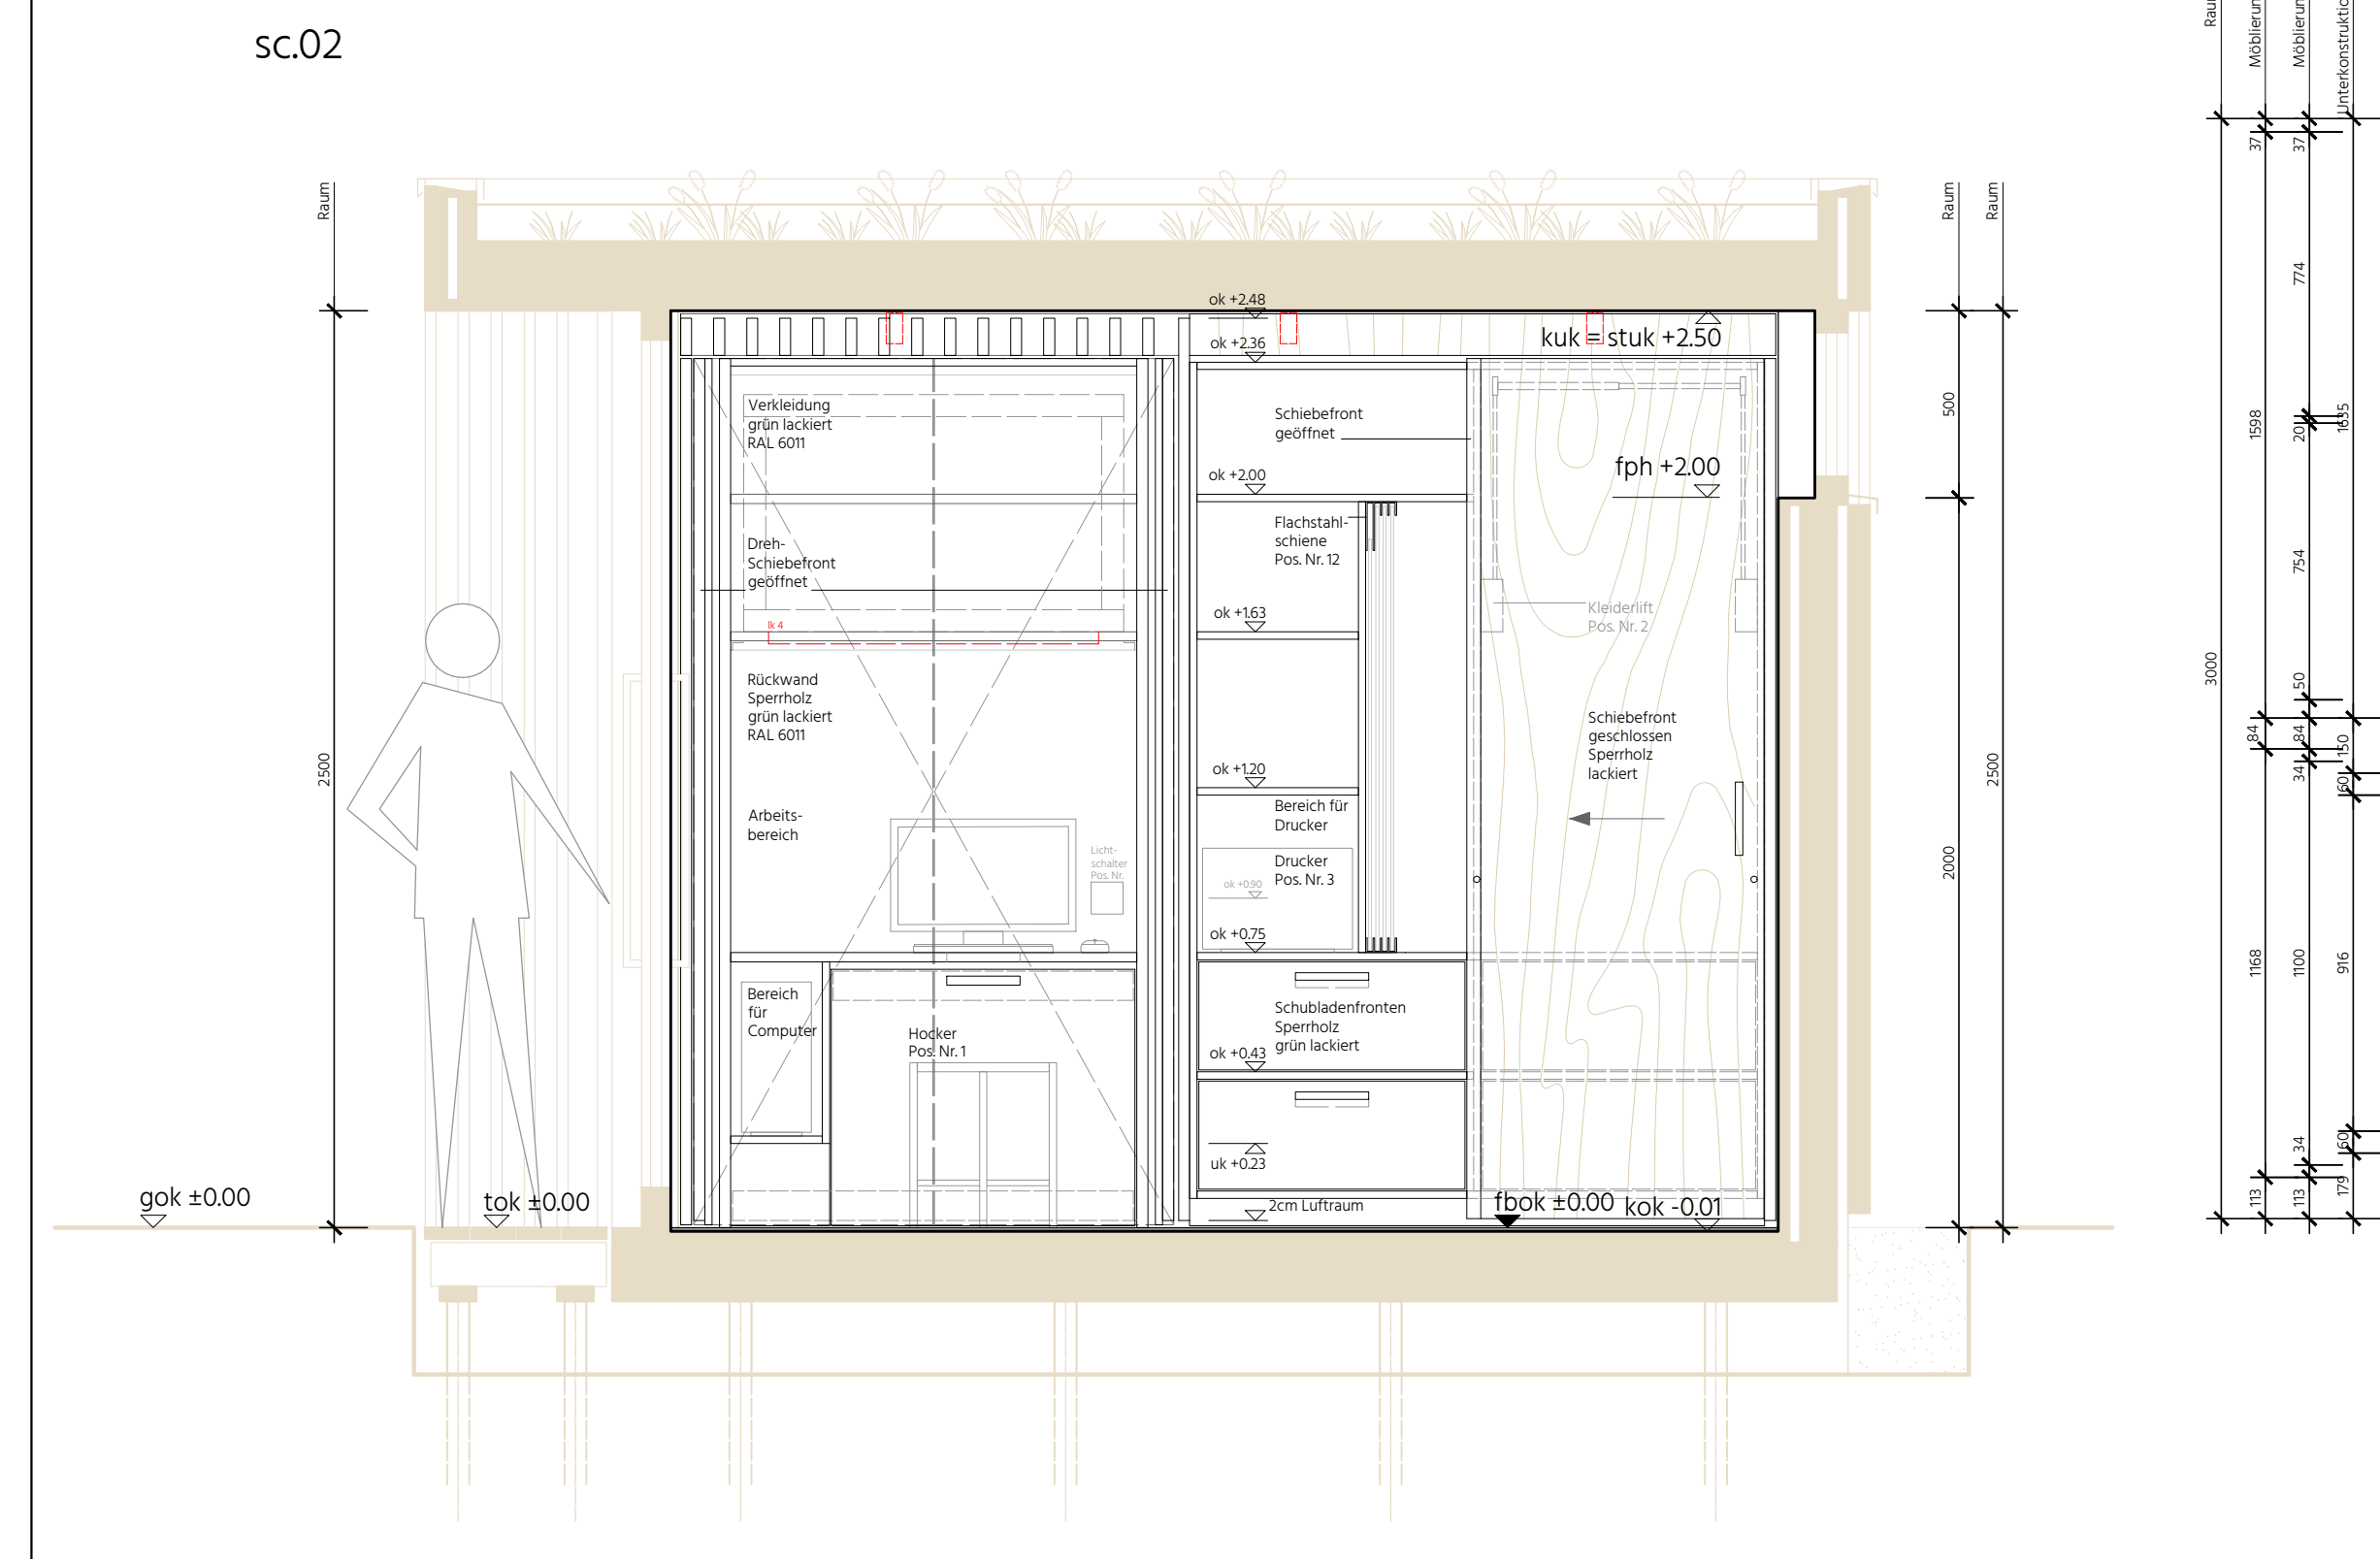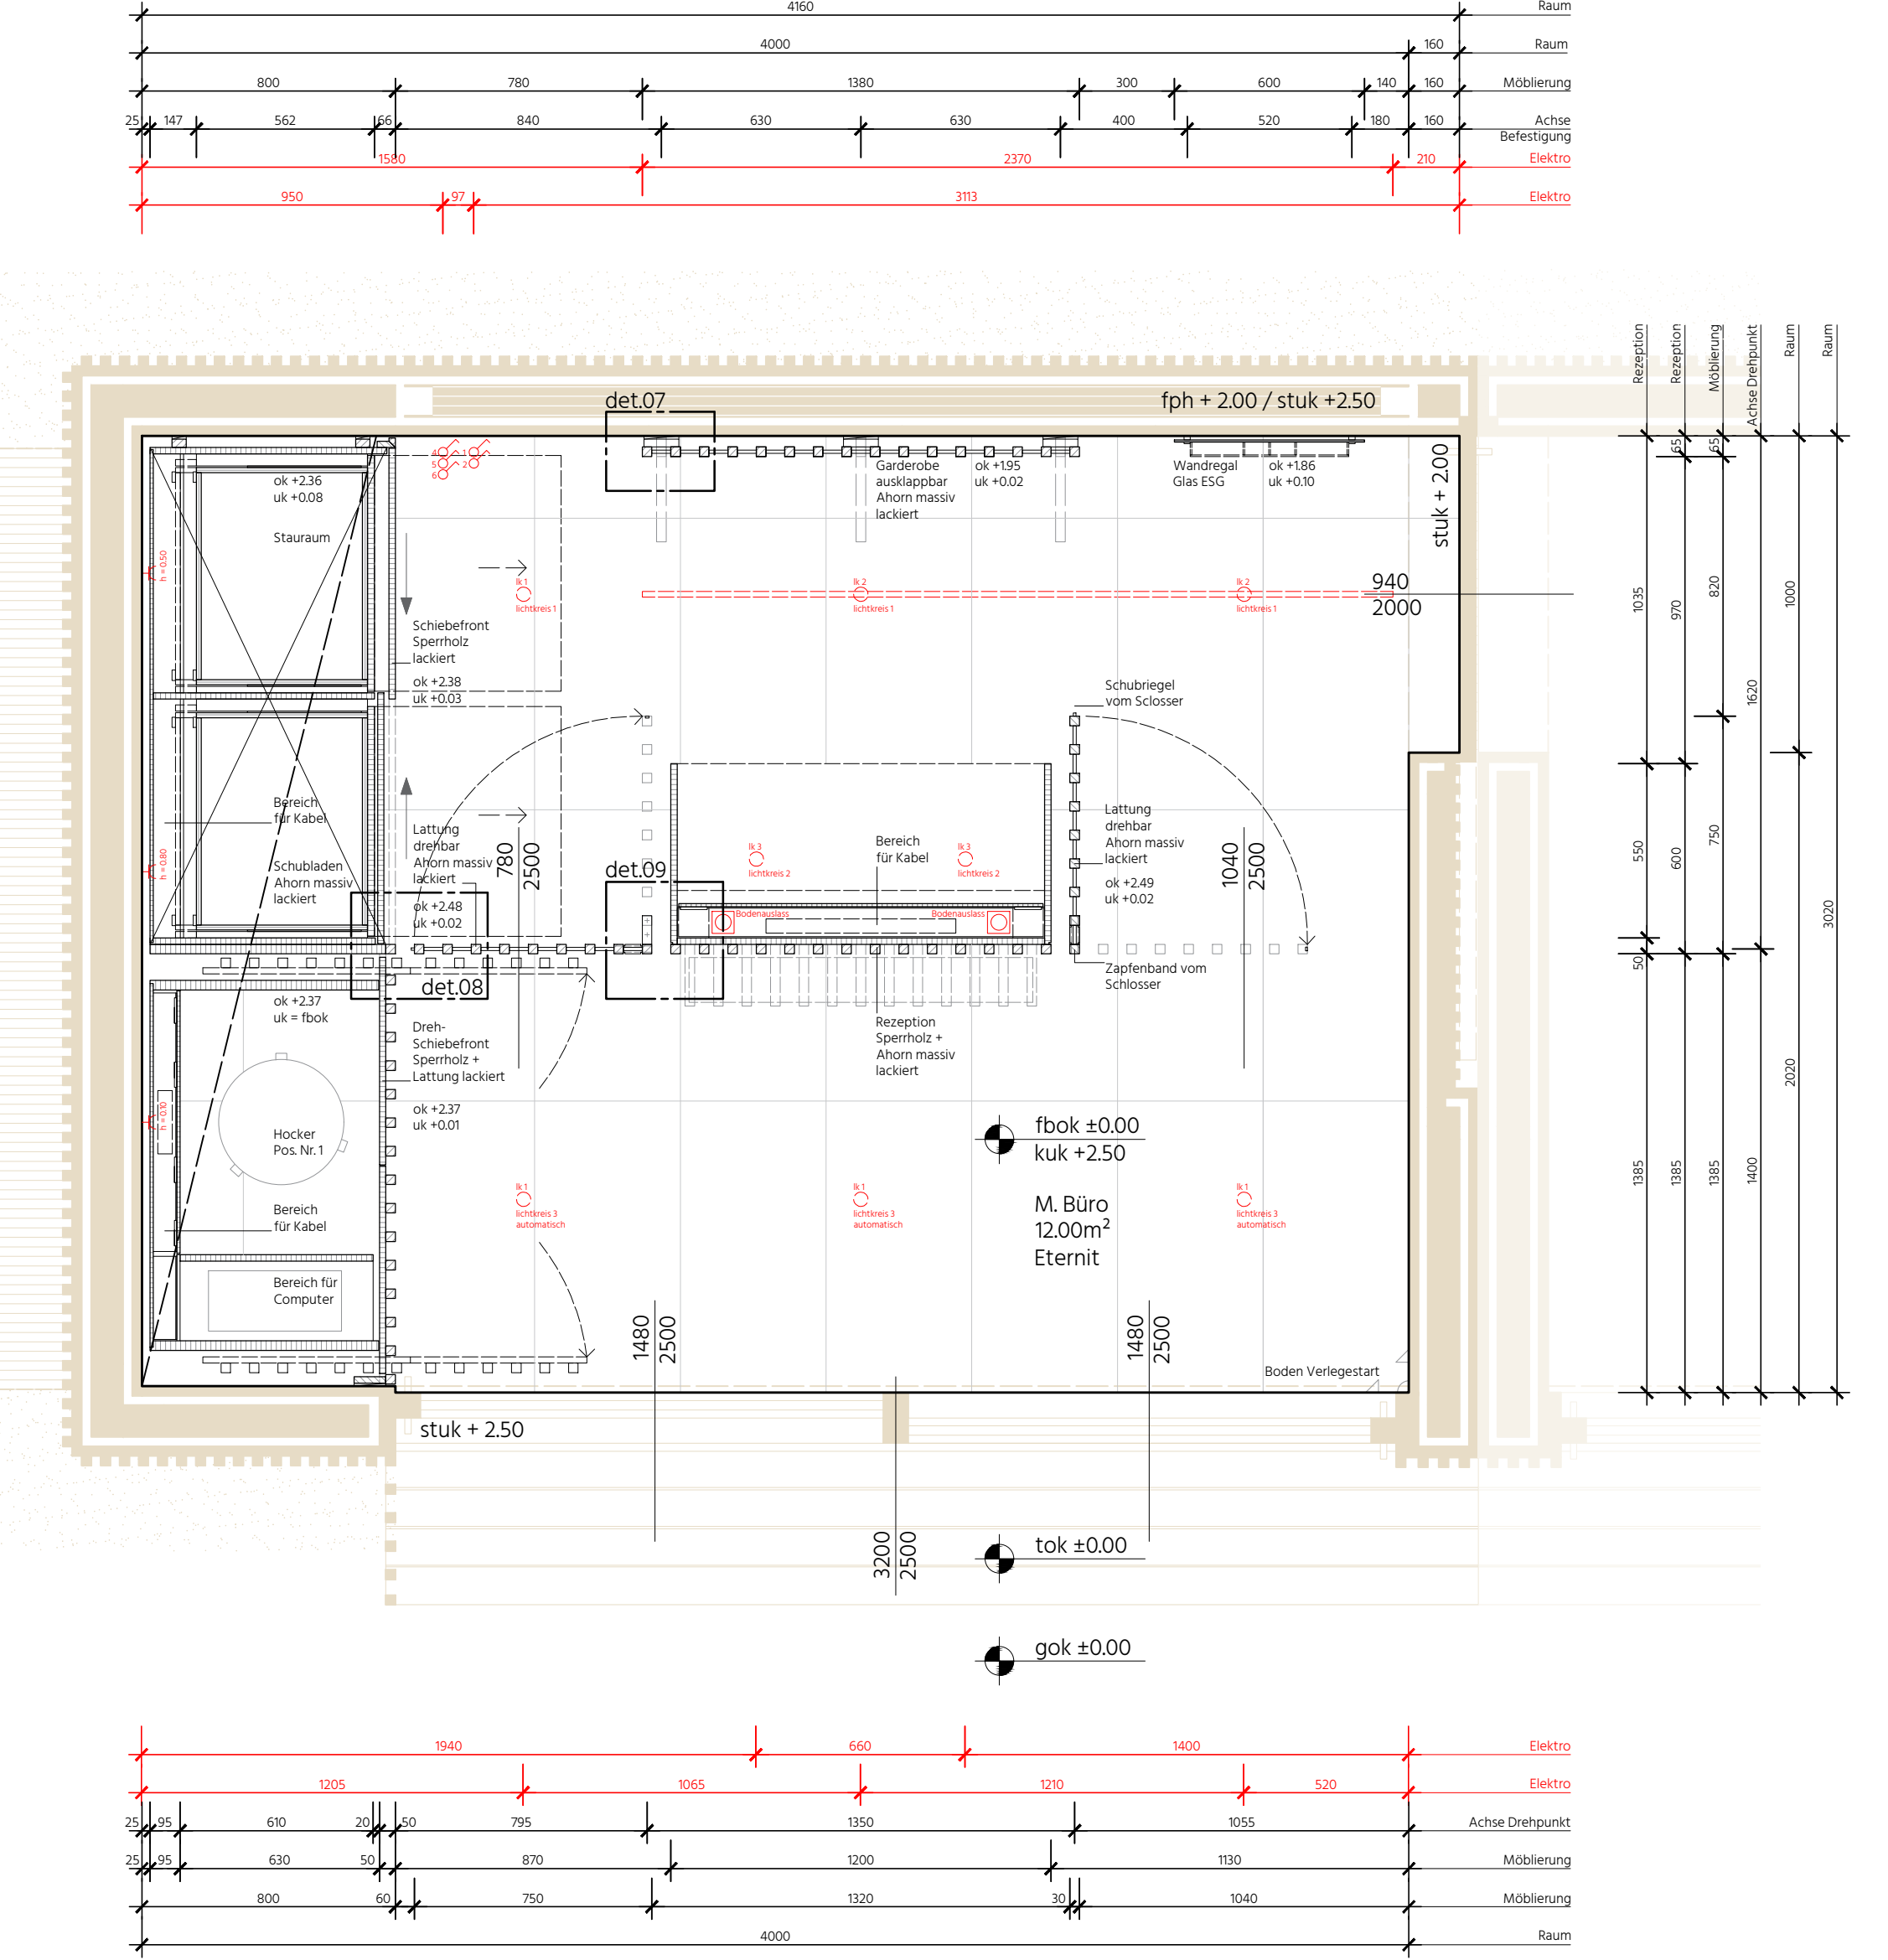

LEGENDE | HINWEISE


- fboK Fußbodenoberkante
- kuk Konstruktion - Unterkante
- kuk Konstruktion - Oberkante
- stuk Sturzunterkante
- fgn Fertigaggerahne
- ok Oberkante
- uk Unterkante
- aduk abgehängte Decke Unterkante
- gok Gelände Oberkante
- tok Terrassenoberkante
- h = Angabe der Steckdosenhöhen
- h = Leuchtkörper
- R1 LED-Leuchte schwenkbar
- R2 LED-Leuchte schwenkbar
- R3 LED-Hängeleuchte
- R4 Aufbauleuchte klein
- St Steckdose
- CS Lichtschalter
- Bo Bodenablass

Sämtliche Schraffuren sind aus grafischen Gründen in den Maßstäben 1:50, 1:20, 1:10 nicht in den Farben IT, ÖNORM A 620. Die Details entsprechen der ÖNORM A 620.

- Holzwerkstoff
- Massivholz
- Marmor grün poliert/resiniert
- Marmor Ansilct
- Modul
- Glas
- Sperrholz natur lackiert

Pos. Nr. siehe Produktkatalog OTI

PROJEKTITEL | PLANTITEL
KULTURELLE AUFWERTUNG DER RUINE LICHTENFELS | OTTI

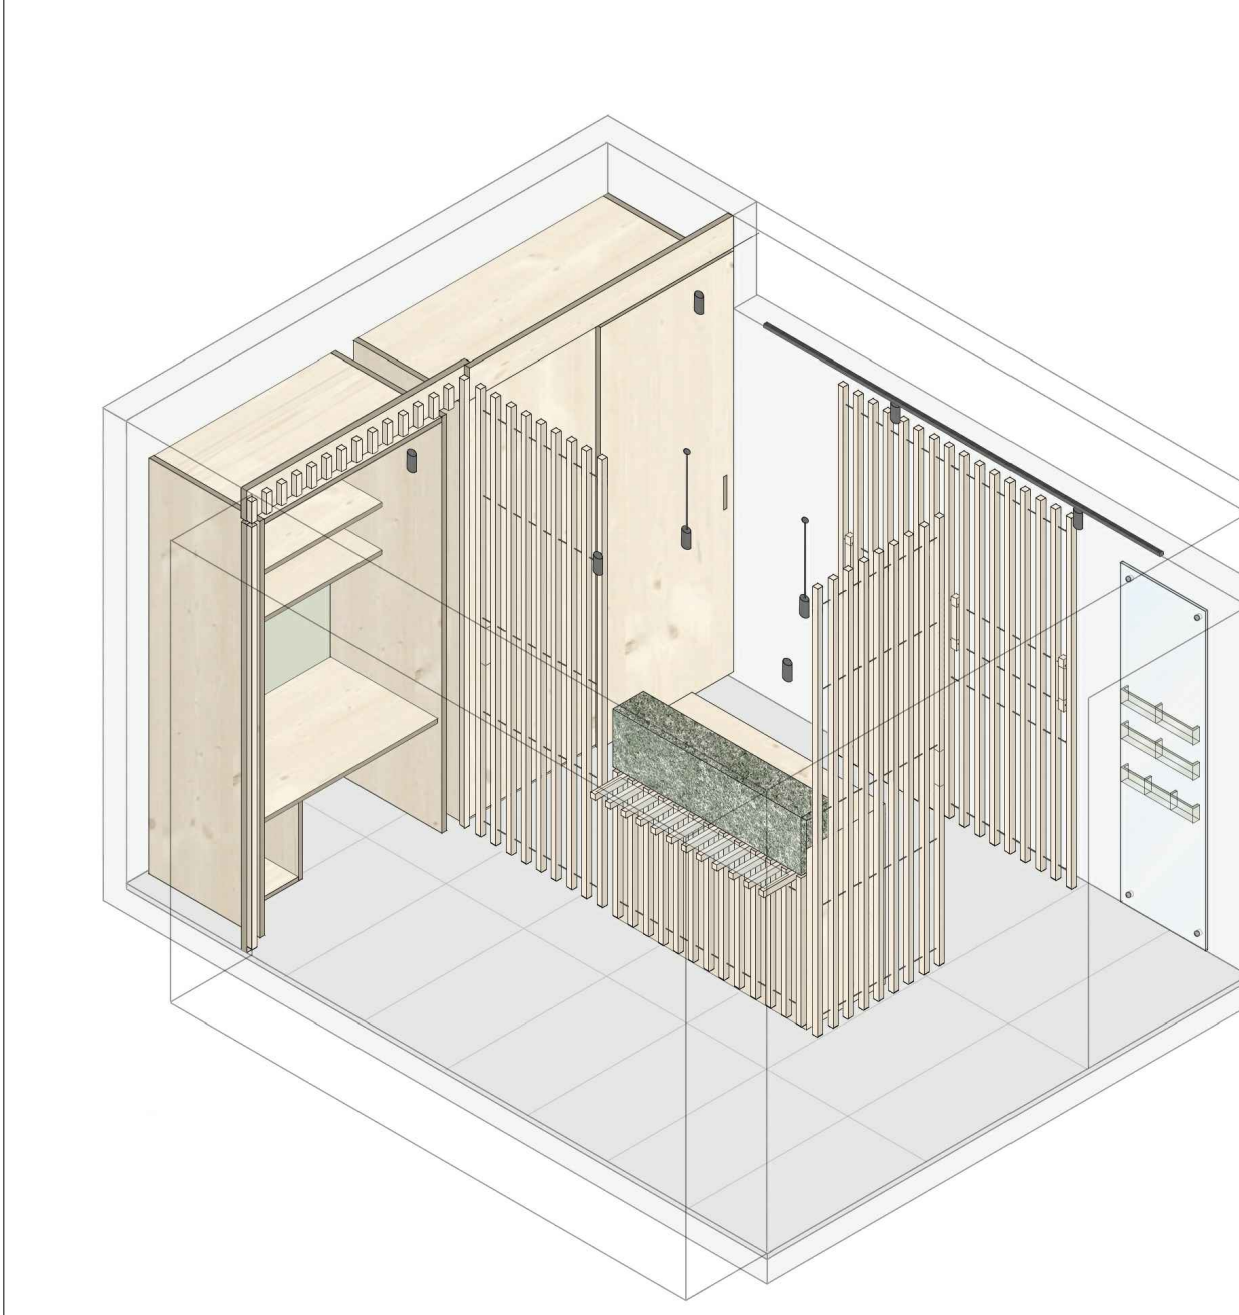

	SCHULE ABTEILUNG HTL MÖDLING INNENARCHITEKTUR	KLASSE 5B HIHR
	VERFASSER KÜRZEL R. SCHINDEL ROSC	PLANNUMMER DA_OI_01
PROJEKTHALT GRUNDRISS SCHNITTE M.BÜRO	PROJEKTTYPE AUSFÜHRUNGSPLAN	MASSSTAB M 1:20
BETRIEBER KÜRZEL CH. SCHMIDT-GINZKEY SCGI		DATUM 20.04.2021